




PROTOTIPO EDIFICIO SOFIE

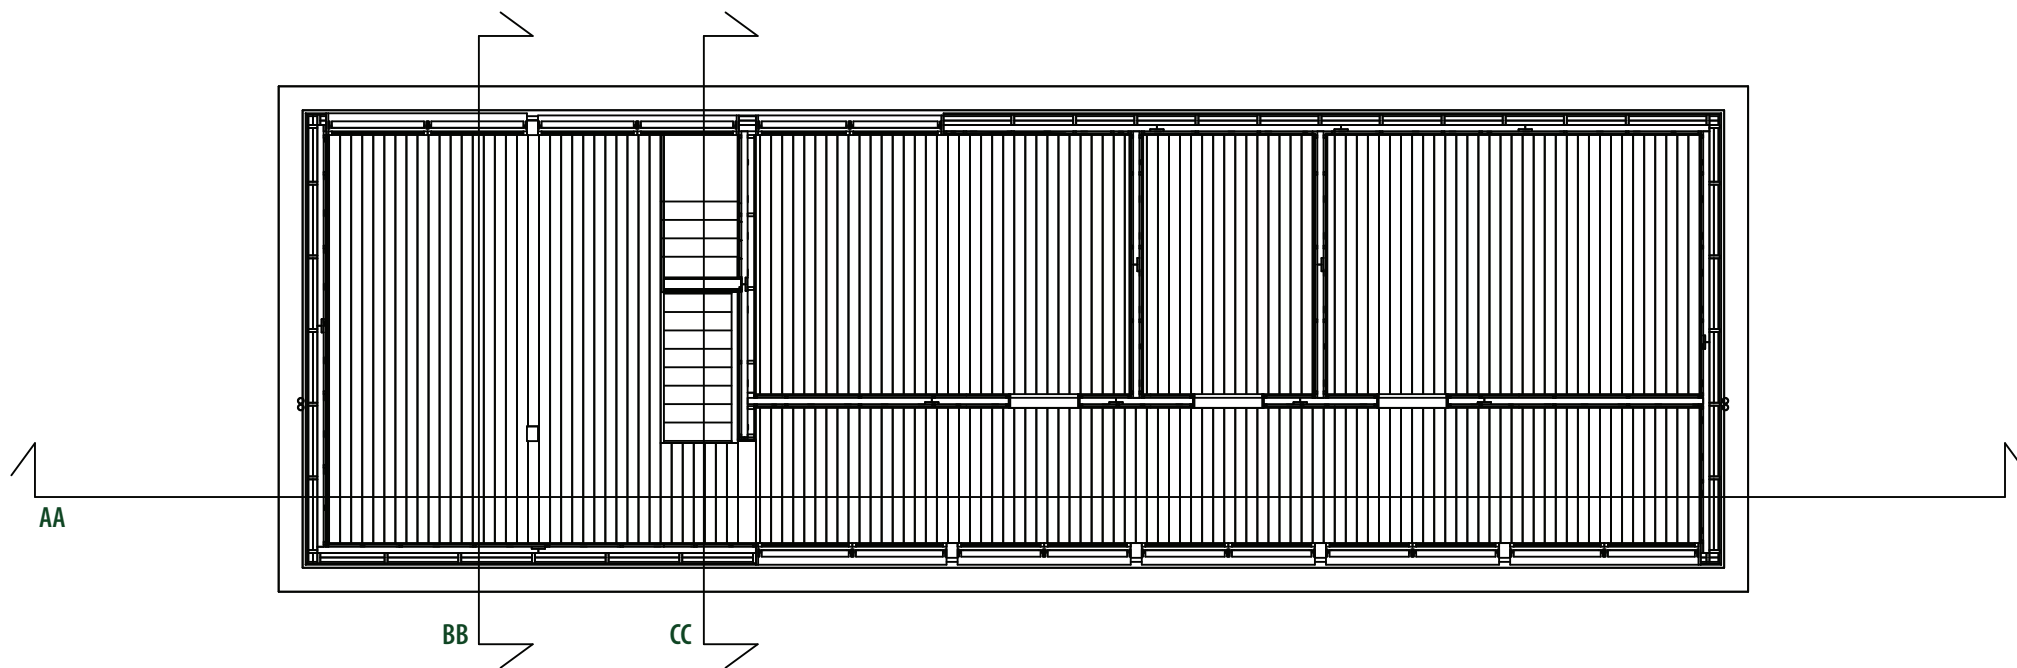



LC-SOFIE  
pianta piano terra, 1:100  
pianta piano primo, 1:100

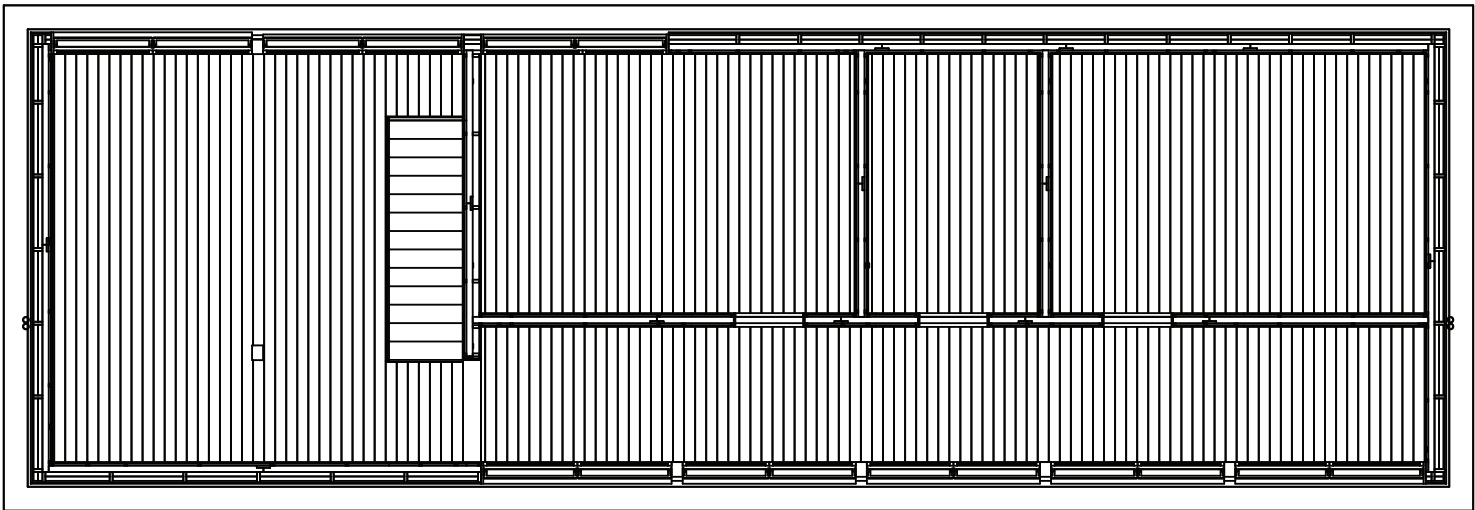


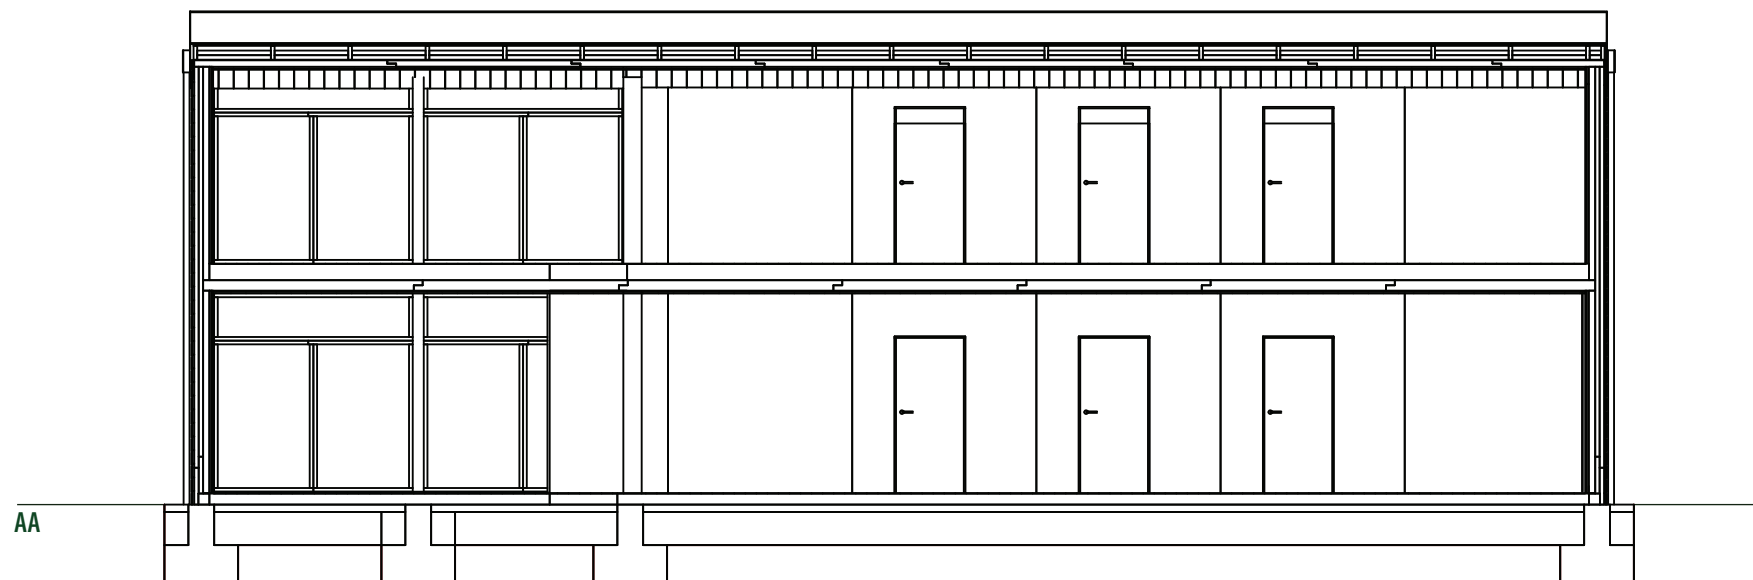

**IVALSA**  
TREES AND TIMBER INSTITUTE

**LC-SOFIE**  
sezioni, 1:100

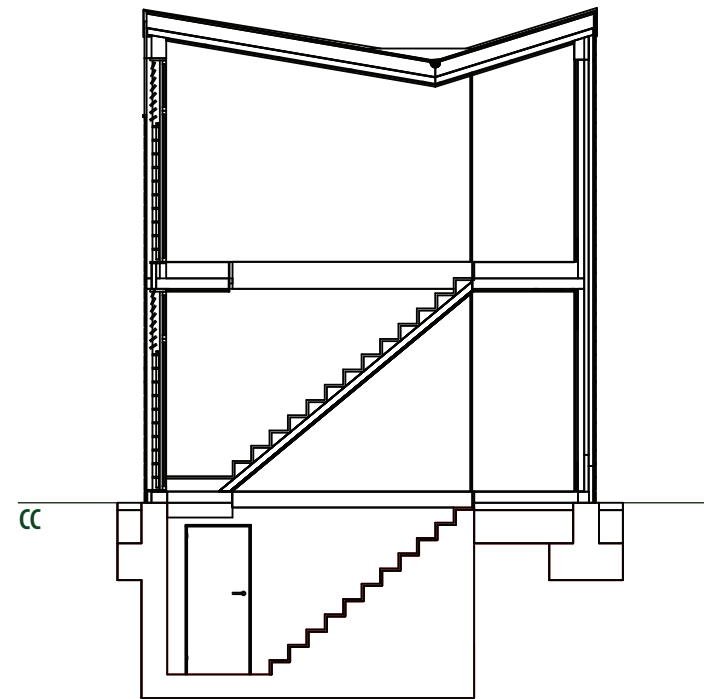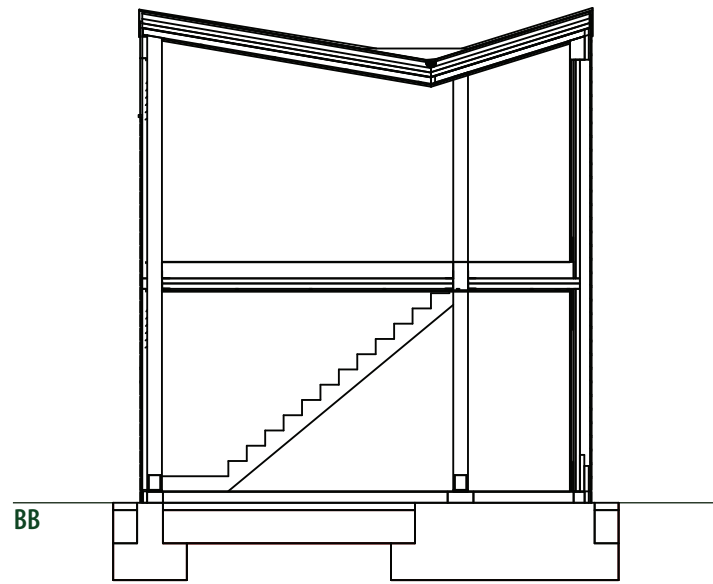

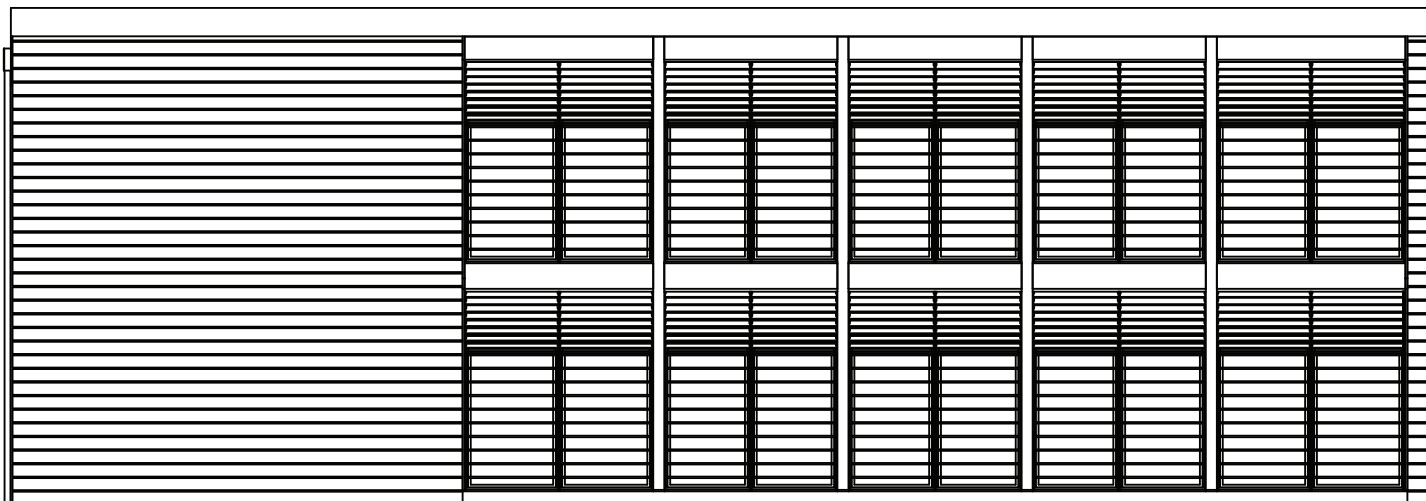

prospetto UNO



LC-SOFIE  
prospetti, 1:100



prospetto DUE